


1 Hidrossanitário Pav. Térreo

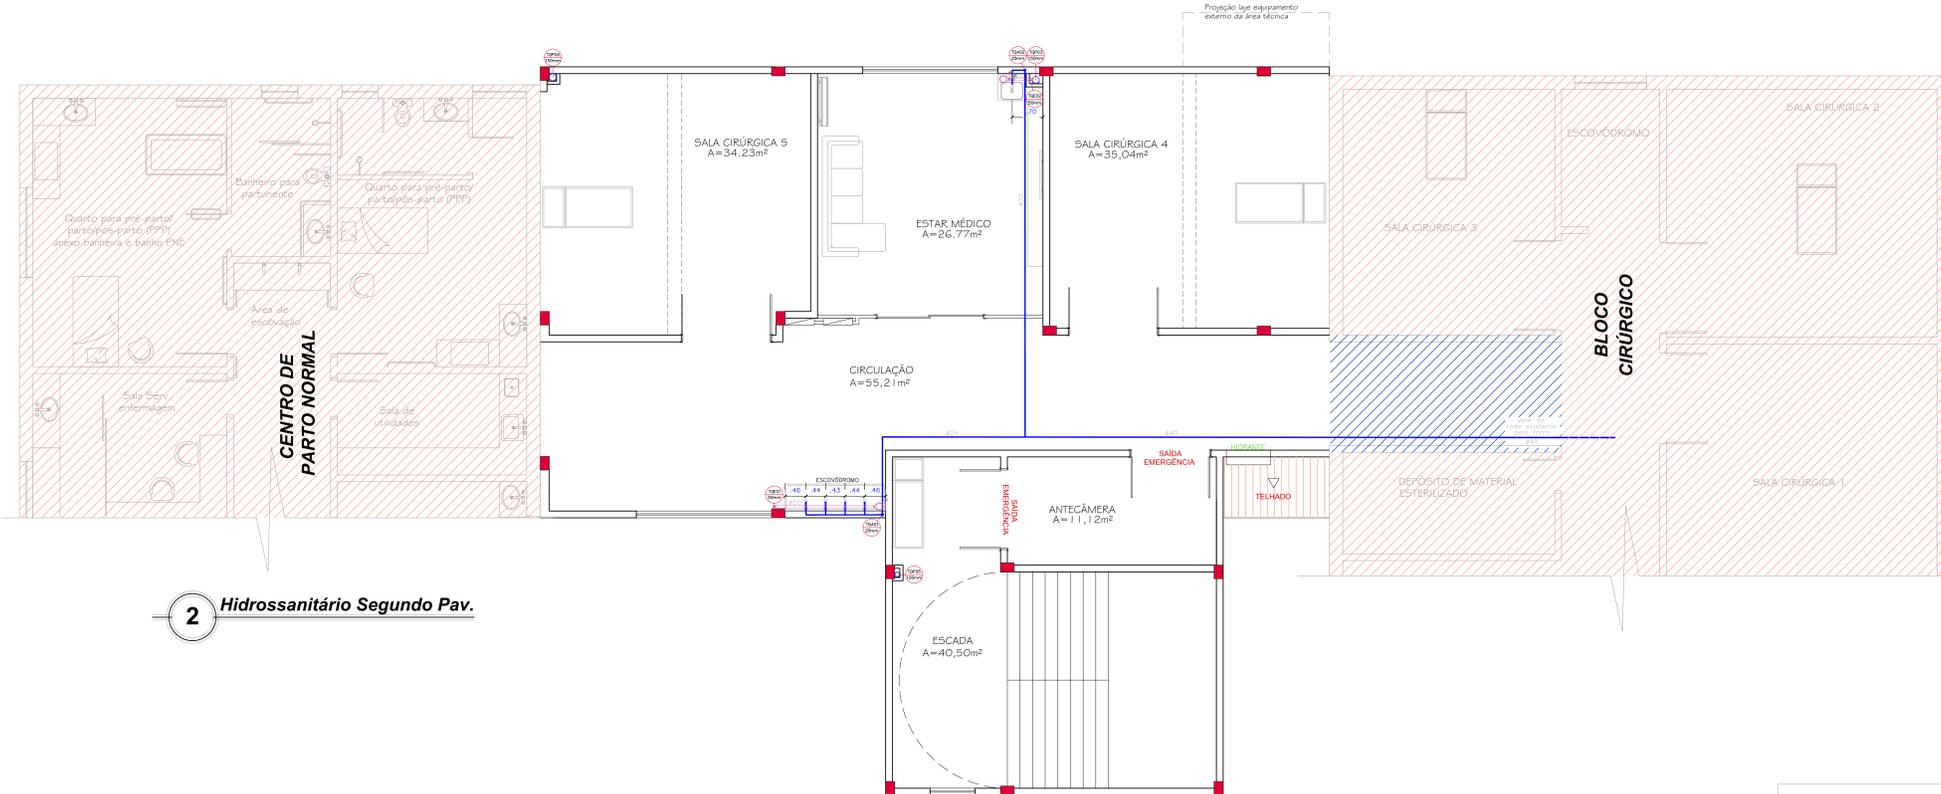

2 Hidrossanitário Segundo Pav.

- LEGENDA HIDROSSANITÁRIA**
- REDE DE ESGOTO
 - REDE PLUVIAL
 - REDE DE ÁGUA FRIA
 - SENTIDO FLUXO ÁGUA
 - TUBO DE QUEDA DE ÁGUA FRIA
 - TUBO DE QUEDA DE ESGOTO
 - TUBO DE QUEDA PLUVIAL
 - RALO SIFONADO

LEGENDA

- ÁREA EXISTENTE QUE NÃO SERÁ ALTERADA
- ÁREA EXISTENTE COM INTERVENÇÃO

PROJETO: AMPLIAÇÃO BLOCO CIRÚRGICO			
PROPRIETÁRIO(S): ASSOCIAÇÃO HOSPITALAR BENEFICENTE DE MARAU	CNPJ: 88417787/0001-32	ESCALA: 1:75	
ENDEREÇO: Rua Bento Gonçalves n° 10	CIDADE: MARAU/RS	FRANCHA Nº: 05-07	
LOCAL OBRA: Rua Bento Gonçalves n° 10	CIDADE: MARAU/RS	DATA: 01/12/2017	ASSINADO: WILLIAN GARDA
FRANCHA: HIDROSSANITÁRIO PAV. TÉRREO E 2º PAV.	ÁREA: Intervenção: 342,92m ²	RESP. TÉCNICO: WILLIAN GARDA	
PROPRIETÁRIO	PROPRIETÁRIO	Arg.: WILLIAN GARDA Cau.: 474671-1	

ESTE PROJETO É DE MINHA PROPRIEDADE, SENDO OS DIREITOS AUTORAIS RESERVADOS POR LEI.