



1 CORTE AA

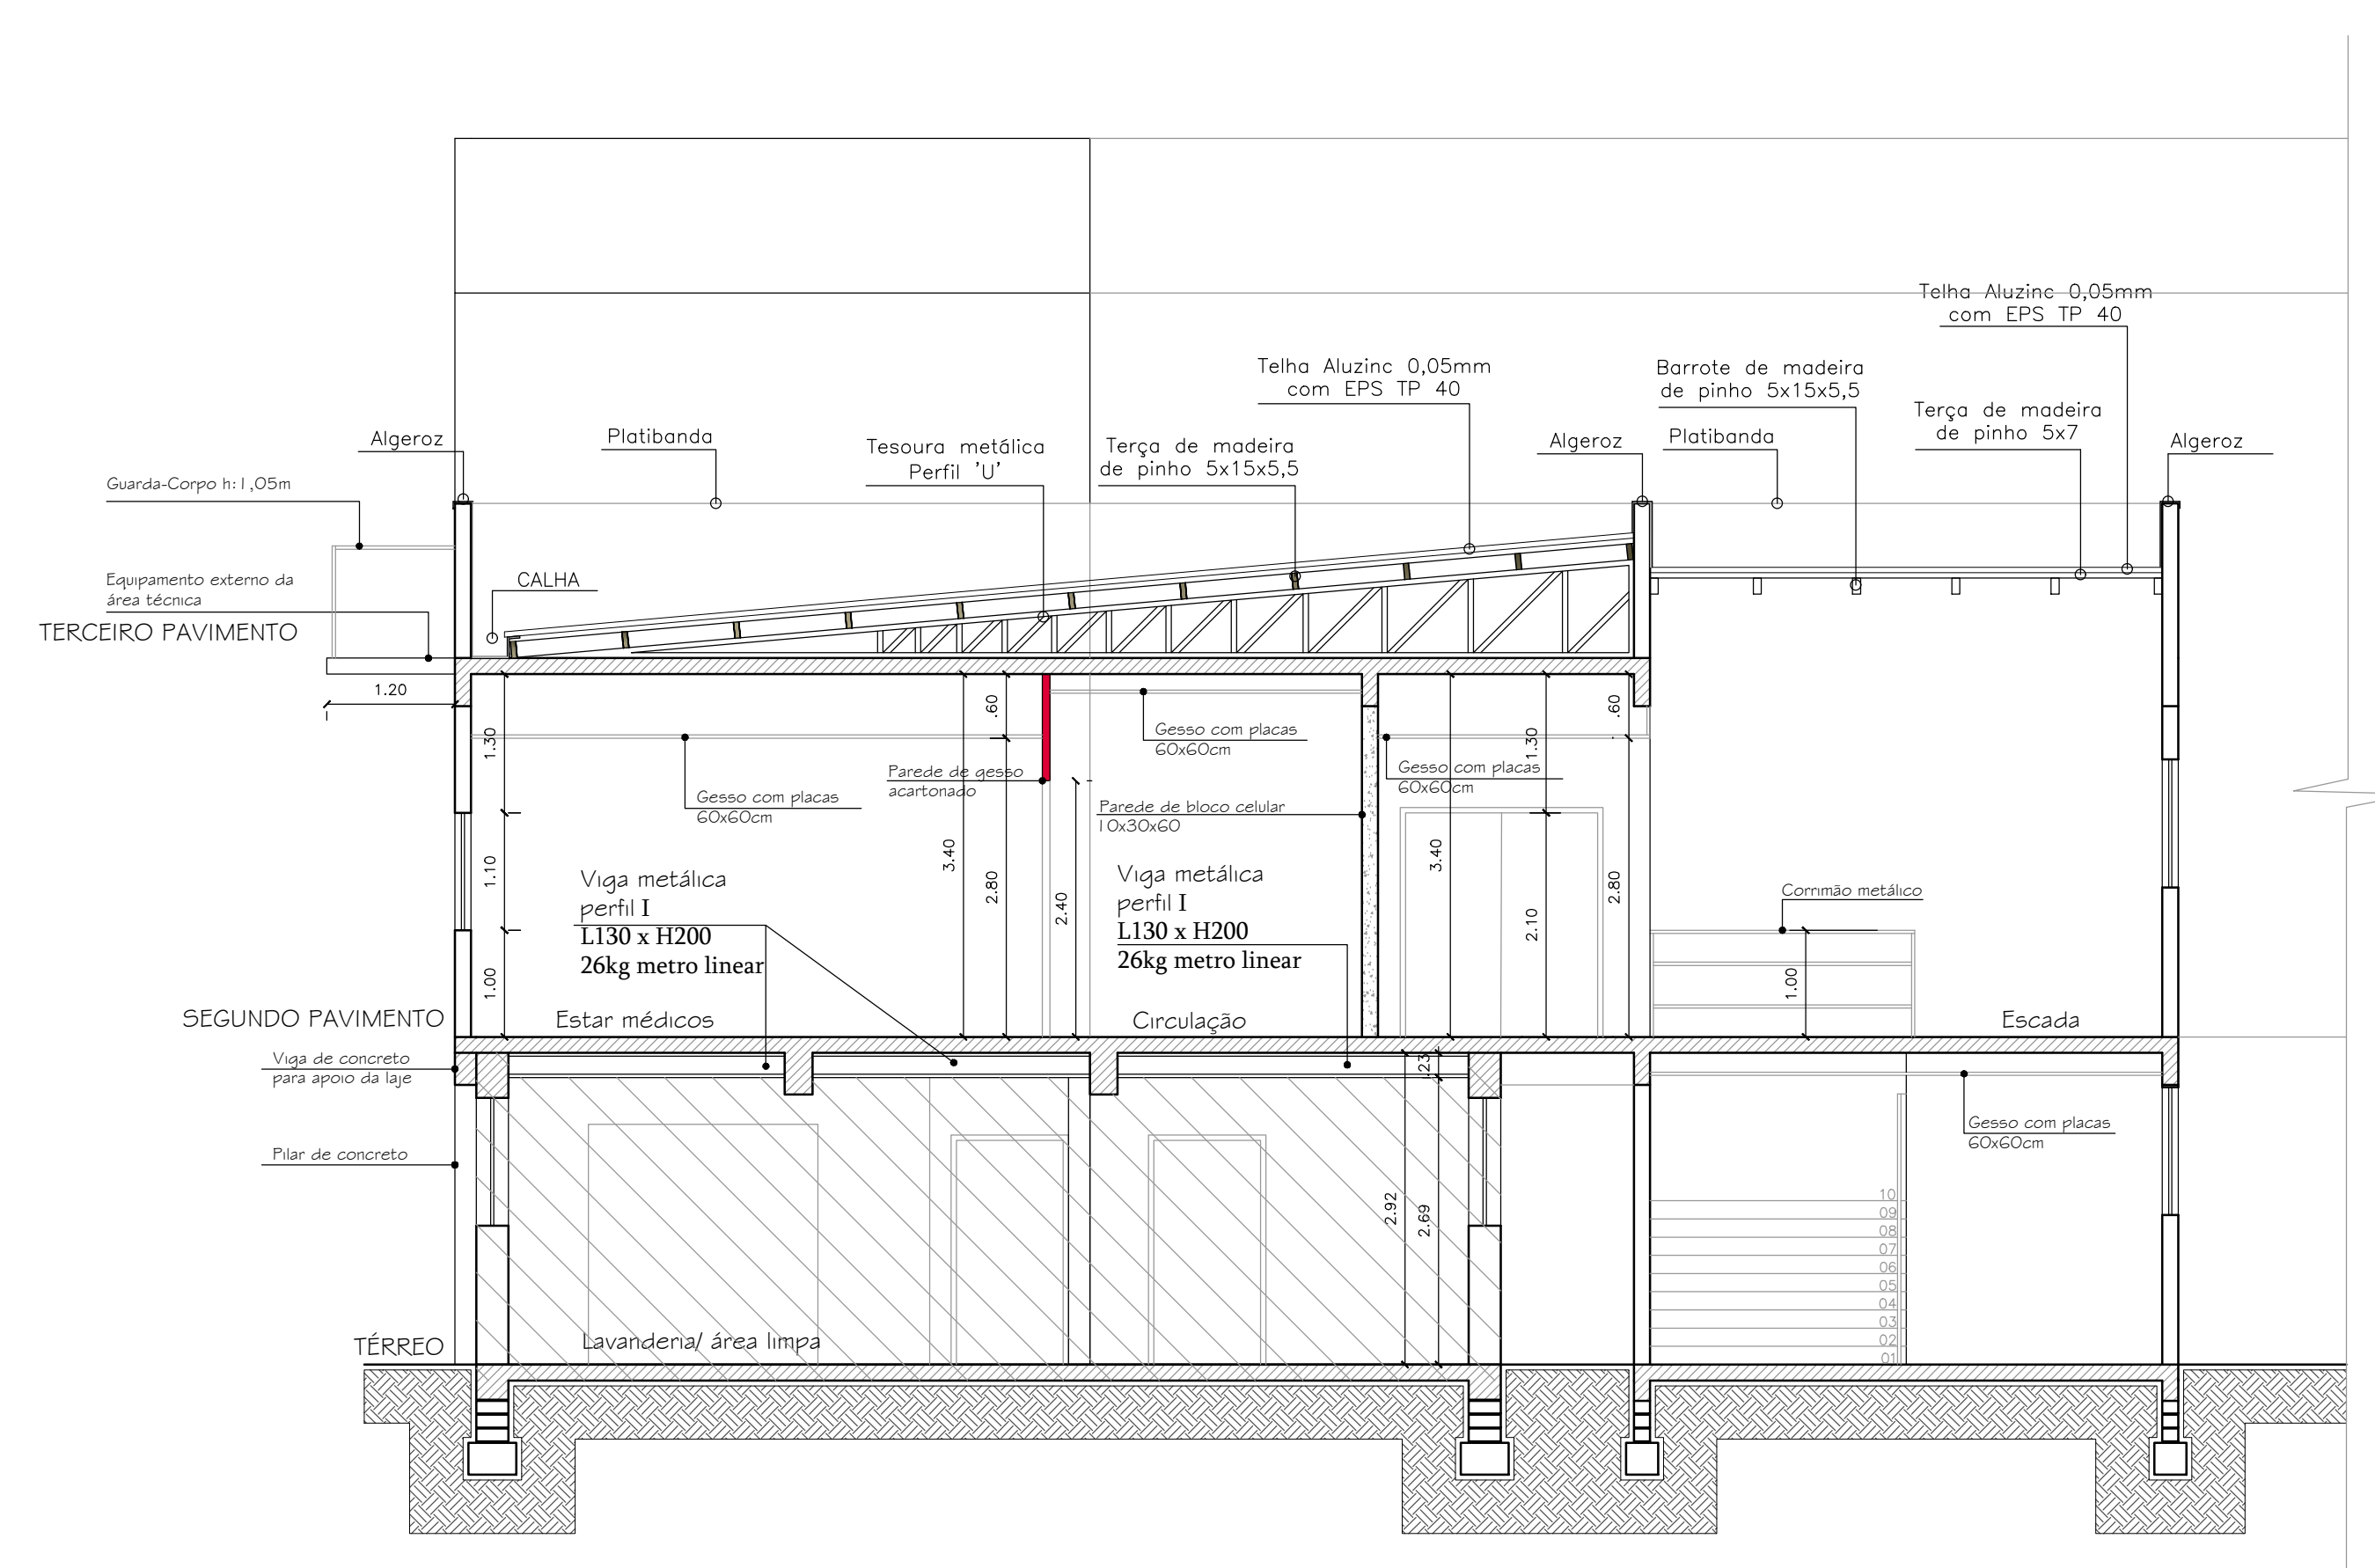

2 CORTE BB

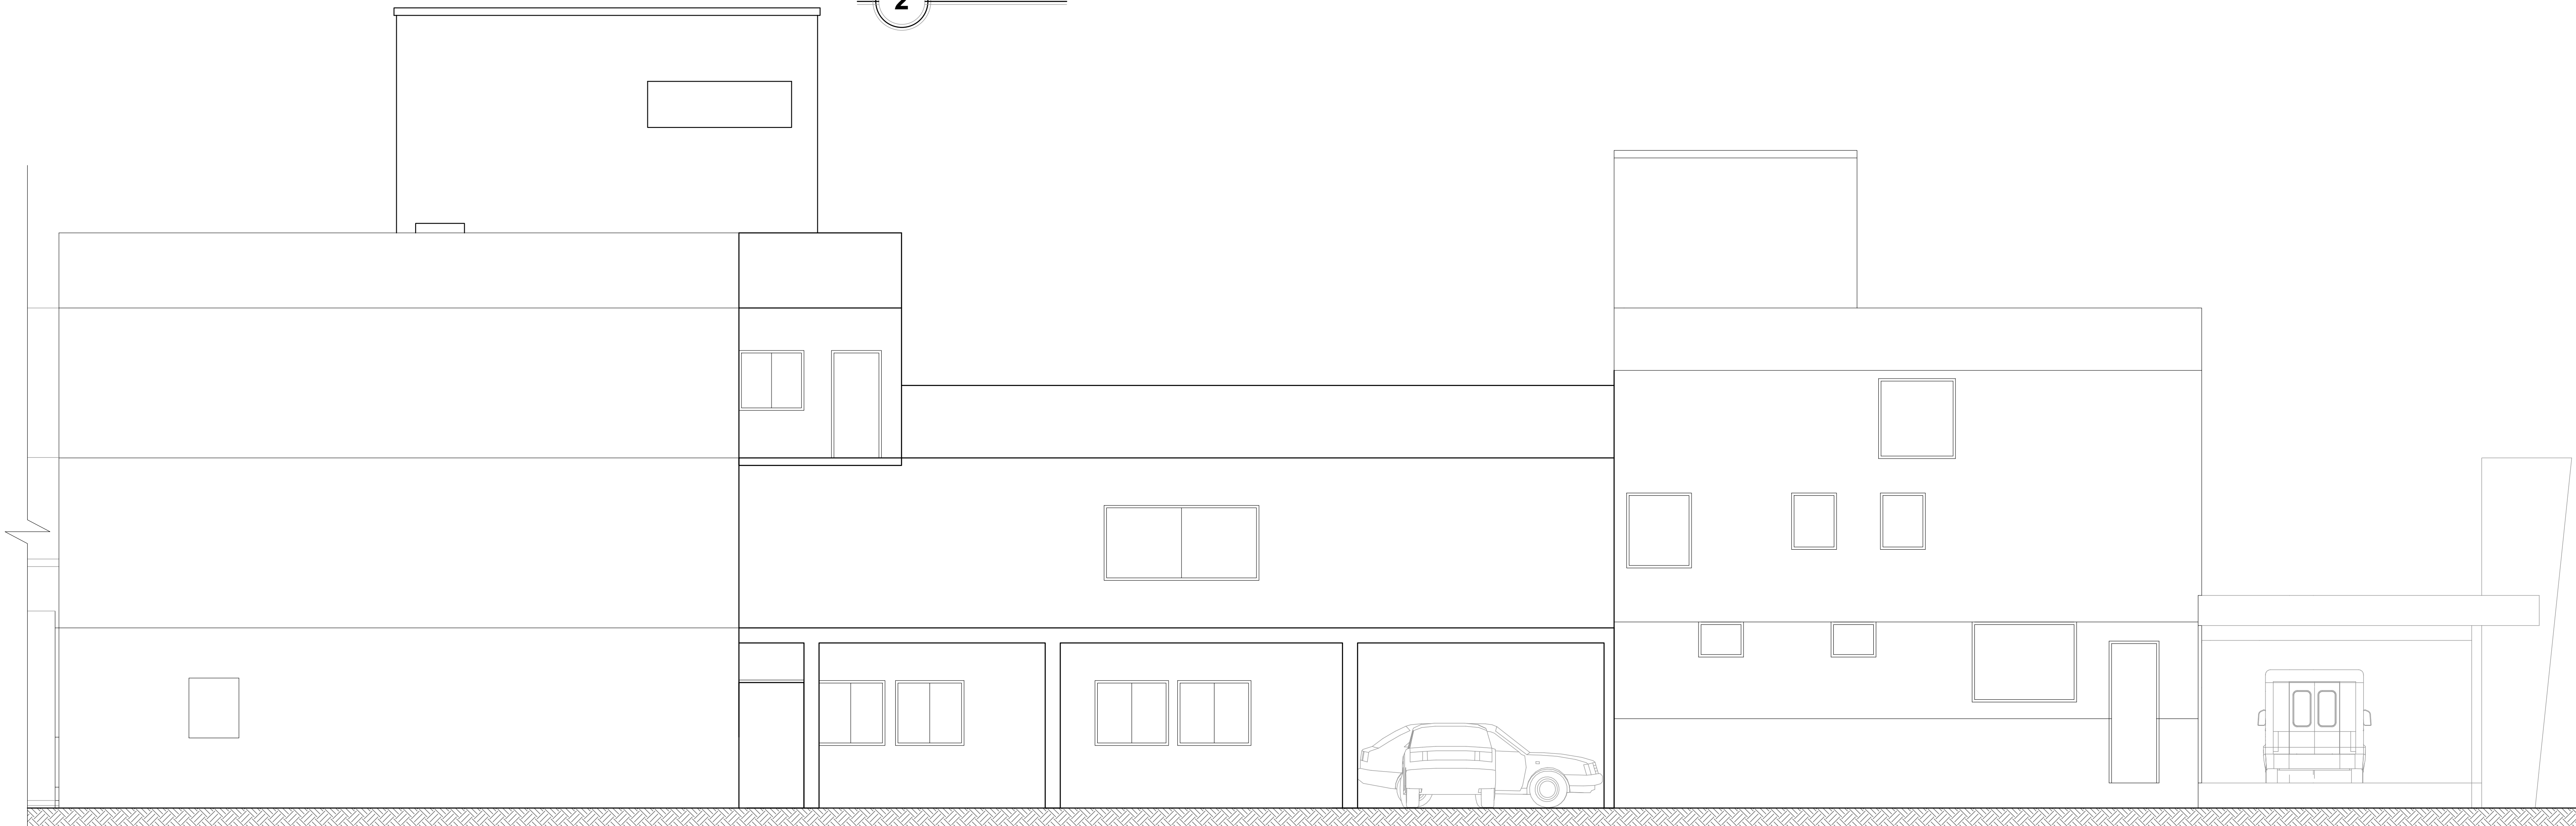

3 FACHADA SUL

QUADRO DE ÁREAS		
PAVIMENTO	ÁREA AMPLIADA	ÁREA EXISTENTE DE INTERVENÇÃO SEM AMPLIAÇÃO
TÉRREO	Passagem coberta aberta + escada 101,63m²	Lavandaria
2º PAVIMENTO	Salas cirúrgicas 217,85m²	Depósito de equipamentos
3º PAVIMENTO	Pavimento Técnico 23,23m²	-
<b>ÁREA TOTAL</b>	<b>342,69m²</b>	

**AMPLIAÇÃO BLOCO CIRÚRGICO**

PROJETO: ASSOCIAÇÃO HOSPITALAR BENEFICENTE DE MARAU

PROPRIETÁRIO: ASSOCIAÇÃO HOSPITALAR BENEFICENTE DE MARAU

ENDEREÇO: Rua Bento Gonçalves nº 10

LOCAL OBRA: Rua Bento Gonçalves nº 10

FRANCHA: 05-07

ÁREA: 342,92m²

DATA: 01/12/2017

DESENHO: WILLIAN GARDA

PROPRIETÁRIO: ASSOCIAÇÃO HOSPITALAR BENEFICENTE DE MARAU

ARQUITETO: WILLIAN GARDA