


1 Hidrossanitário Terceiro Pav.

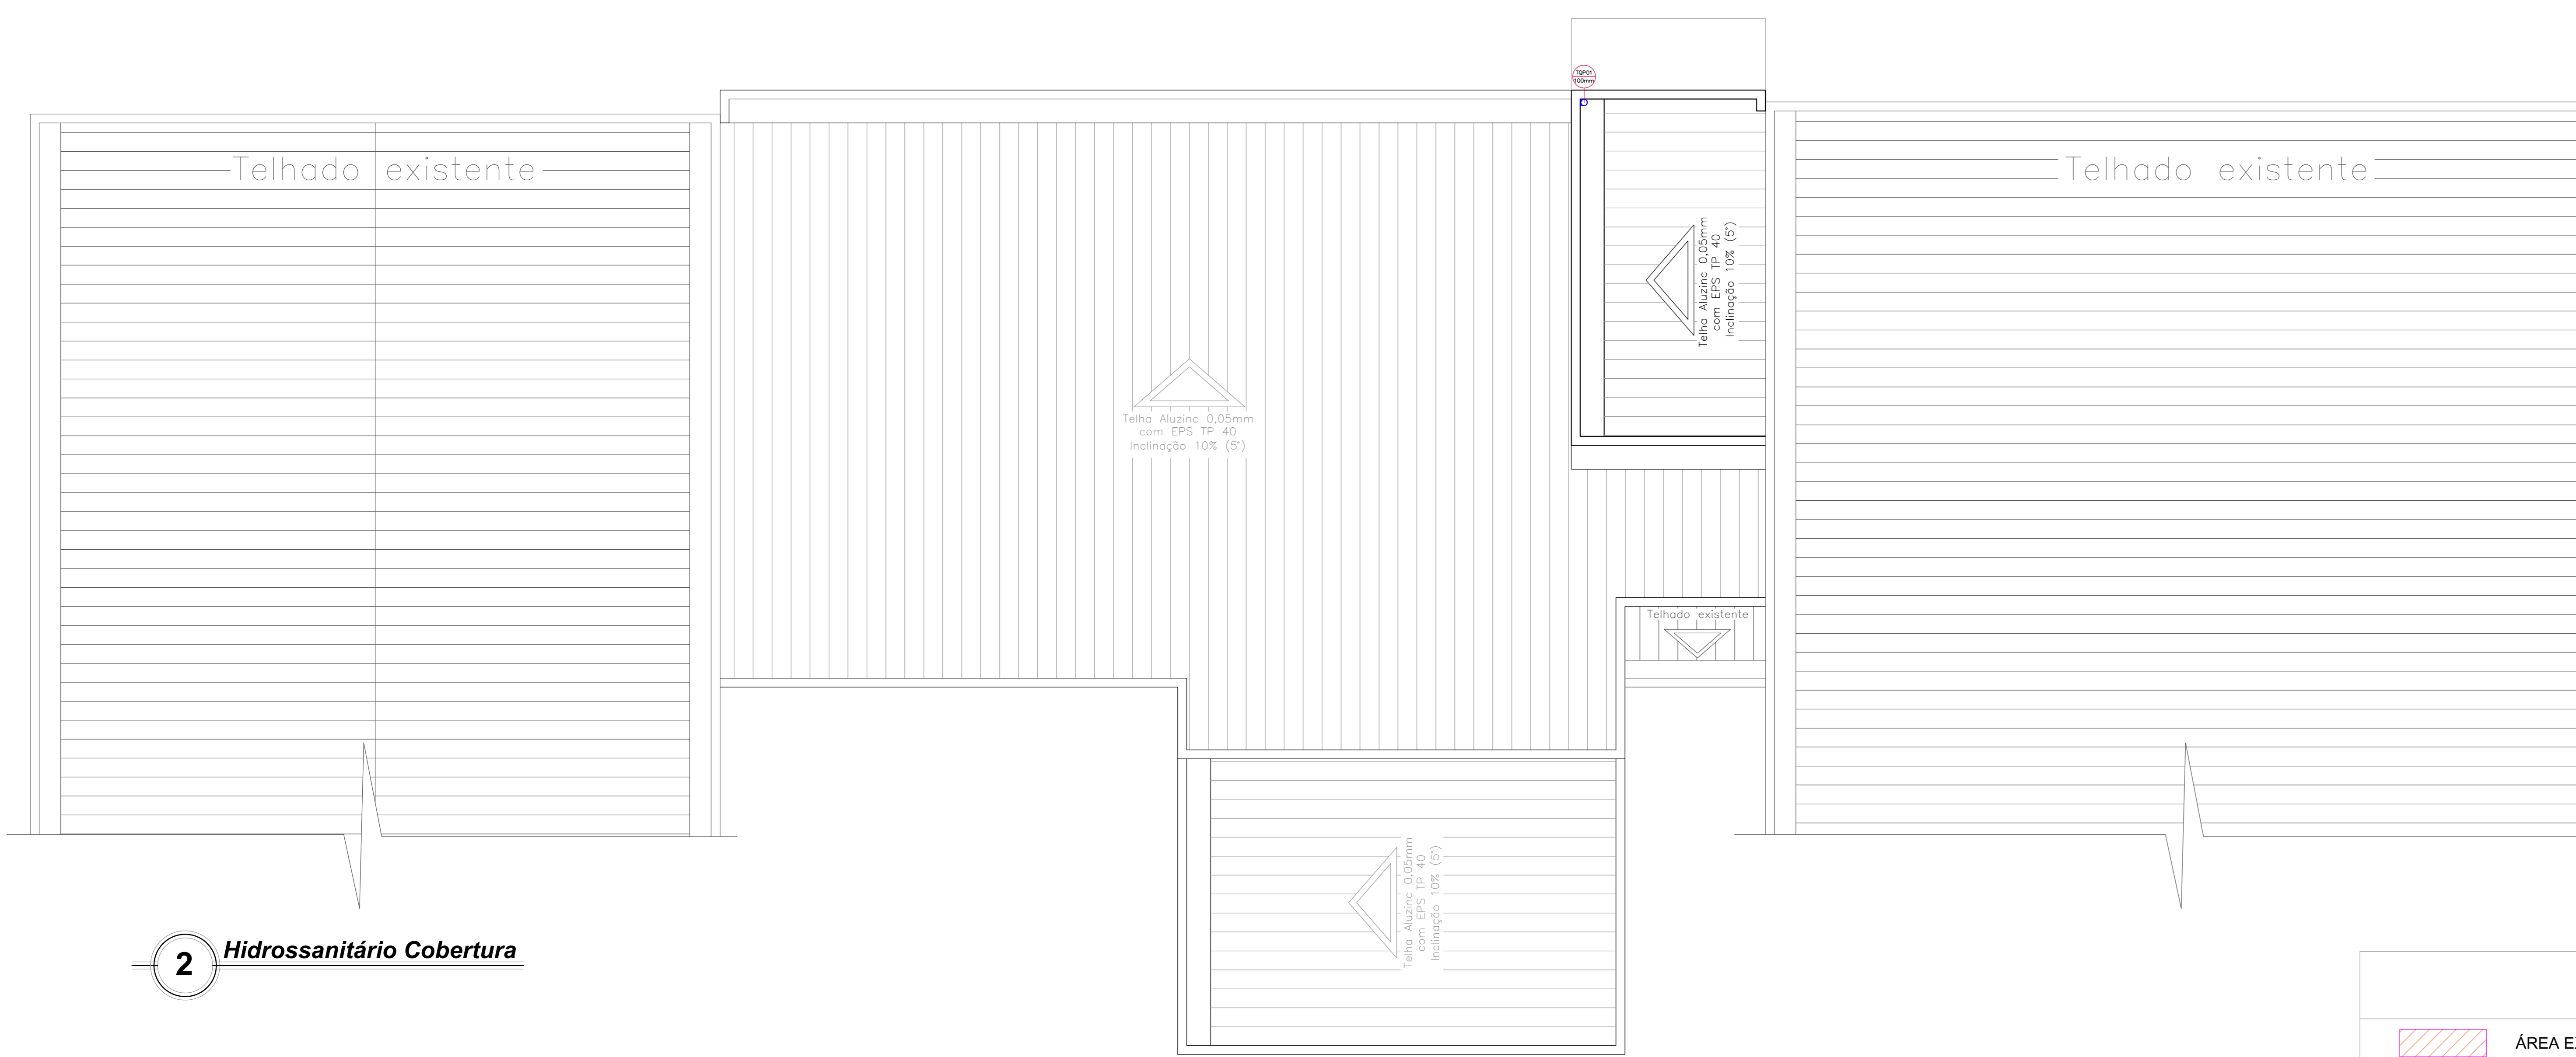

2 Hidrossanitário Cobertura

- LEGENDA HIDROSSANITÁRIA**
- REDE DE ESGOTO
 - REDE FLUVIAL
 - REDE DE ÁGUA FRIA
 - SENTIDO FLUXO ÁGUA
 - TUBO DE QUEDA DE ÁGUA FRIA
 - TUBO DE QUEDA DE ESGOTO
 - TUBO DE QUEDA FLUVIAL
 - RALO SIFONADO

- LEGENDA**
- ÁREA EXISTENTE QUE NÃO SERÁ ALTERADA
 - ÁREA EXISTENTE COM INTERVENÇÃO

PROJETO: AMPLIAÇÃO BLOCO CIRÚRGICO			
PROPRIETÁRIO(S):	ASSOCIAÇÃO HOSPITALAR BENEFICENTE DE MARAU	CNPJ: 88417787/0001-32	ESCALA: 1:75
ENDEREÇO:	Rua Bento Gonçalves n° 10	CIDADE: MARAU/RS	
LOCAL OBRAS:	Rua Bento Gonçalves n° 10	CIDADE: MARAU/RS	FRANCHA N°: 06-07
FRANCHA:	HIDROSSANITÁRIO 3º PAV. E COBERTURA	ÁREA Intervenção: 342,92m²	DATA: 01/12/2017
PROPRIETÁRIO:		DESENHO: WILLIAN GARDA	
PROPRIETÁRIO		RESP. TÉCNICO	
PROPRIETÁRIO		PROPRIETÁRIO	
Arq. WILLIAN GARDA CAU - 474671-1			

ESTE PROJETO É DE MINHA PROPRIEDADE, SENDO OS DIREITOS AUTOMATIS RESERVADOS POR LEI.