

LEGENDA DE INSTALAÇÕES


AC	AR CONDICIONADO
E	EXAUSTÃO
HF	ÁGUA FRIA
HQ	ÁGUA QUENTE
CD	COLETA E AFASTAMENTO DE EFLUENTES DIFERENCIADOS
ACE	A DEPENDER DOS EQUIPAMENTOS UTILIZADOS
FO	OXIGÊNIO (6)
FVC	VÁCUO CLÍNICO (6)
FAM	AR COMPRIMIDO MEDICINAL (6)
EE	ELÉTRICA DE EMERGÊNCIA (3)
FN	ÓXIDO NITROSO
ED	ELÉTRICA DIFERENCIADA (4)

LEGENDA REVESTIMENTOS

●	PINTURA EPÓXI
■	FORRO DE GESSO (PLACAS 60x60cm)

LEGENDA

▨	ÁREA EXISTENTE QUE NÃO SERÁ ALTERADA
▨	ÁREA EXISTENTE COM INTERVENÇÃO
■	PAREDE DE GESSO ACARTONADO À CONSTRUIR
■	ALVENARIA A DEMOLIR
■	PAREDE BLOCO CELULAR 10X30X60
■	PAREDE DE ALVENARIA DE TIJOLO MACIÇO
■	PAREDE DE ALVENARIA DE TIJOLO 6 FURO

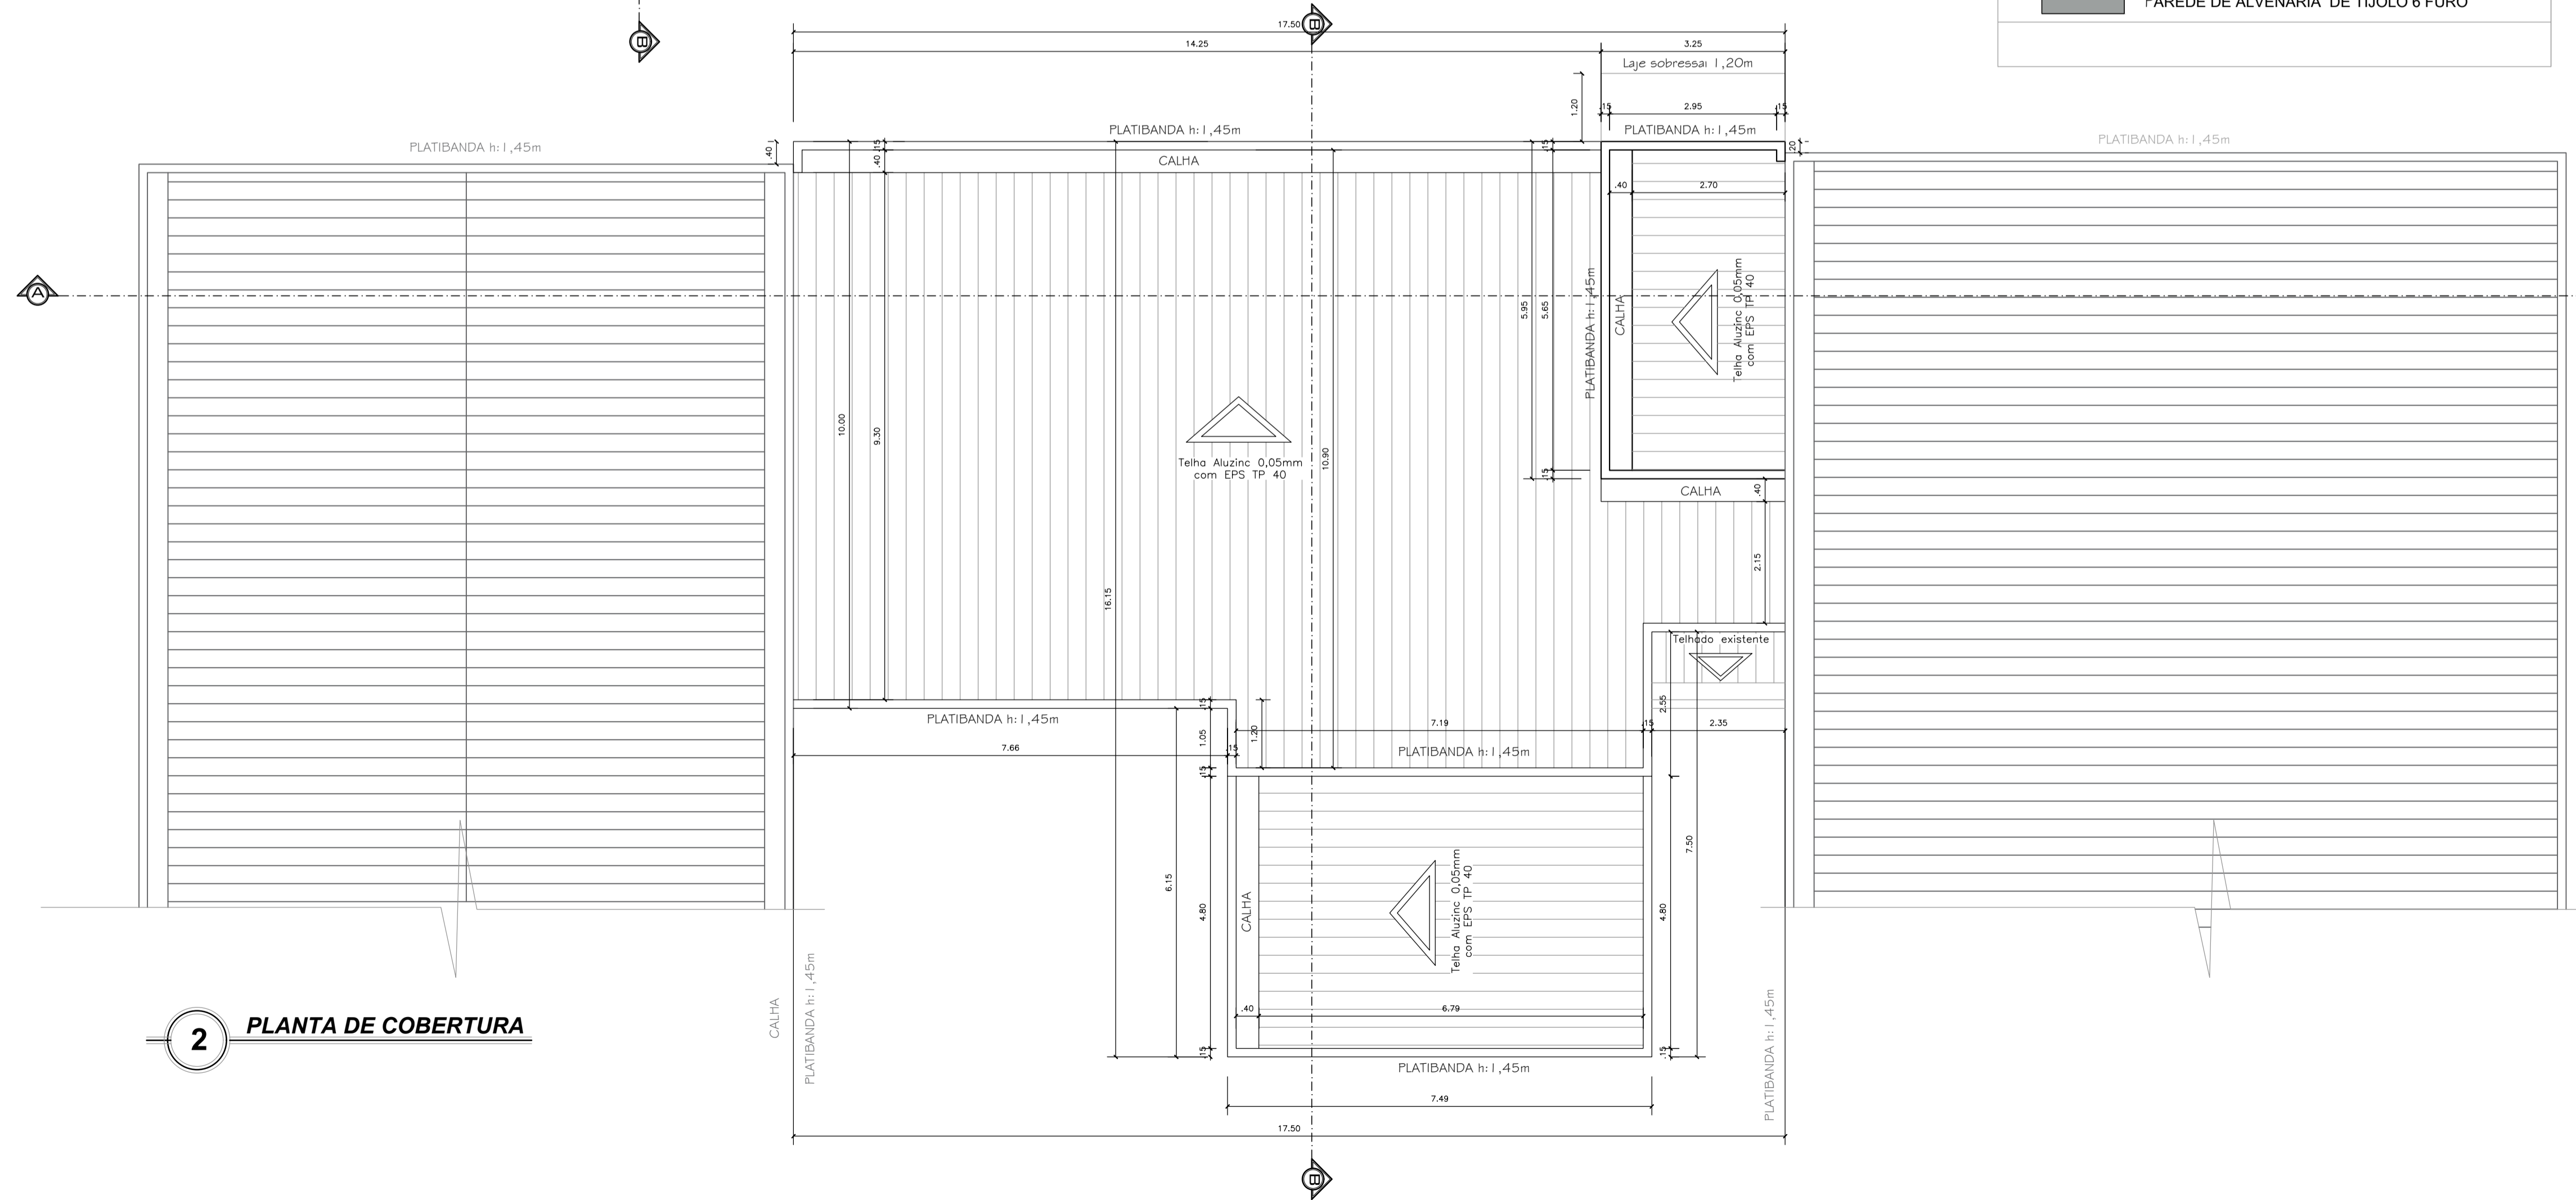

QUADRO DE ÁREAS

PAVIMENTO	ÁREA AMPLIADA	ÁREA EXISTENTE DE INTERVENÇÃO SEM AMPLIAÇÃO
TÉRREDO	Passagem coberta aberta + escada 107,83m ²	Lavanderia
2º PAVIMENTO	Salas cirúrgicas 217,86 m ²	Depósito de equipamentos
3º PAVIMENTO	Pavimento técnico 23,23m ²	-
ÁREA TOTAL	342,92m²	

AMPLIAÇÃO BLOCO CIRÚRGICO		
PROJETO:	ASSOCIAÇÃO HOSPITALAR BENEFICENTE DE MARAU	
PROPRIETÁRIO(S):	CNPJ: 88417787/0001-32	ESCALA: 1:75
ENDEREÇO:	Rua Bento Gonçalves n° 10	CIDADE: MARAU/RS
LOCAL OBRA:	Rua Bento Gonçalves n° 10	CIDADE: MARAU/RS
PRANCHAS:	ÁREA: Intervenção: 342,92m ²	DATA: 01/12/2017
PROPRIETÁRIO:	RESP. TÉCNICO: WILLIAN GARDA	03-07
PROPRIETÁRIO	PROPRIETÁRIO	Argº. WILLIAN GARDA CAU - 474671-1