
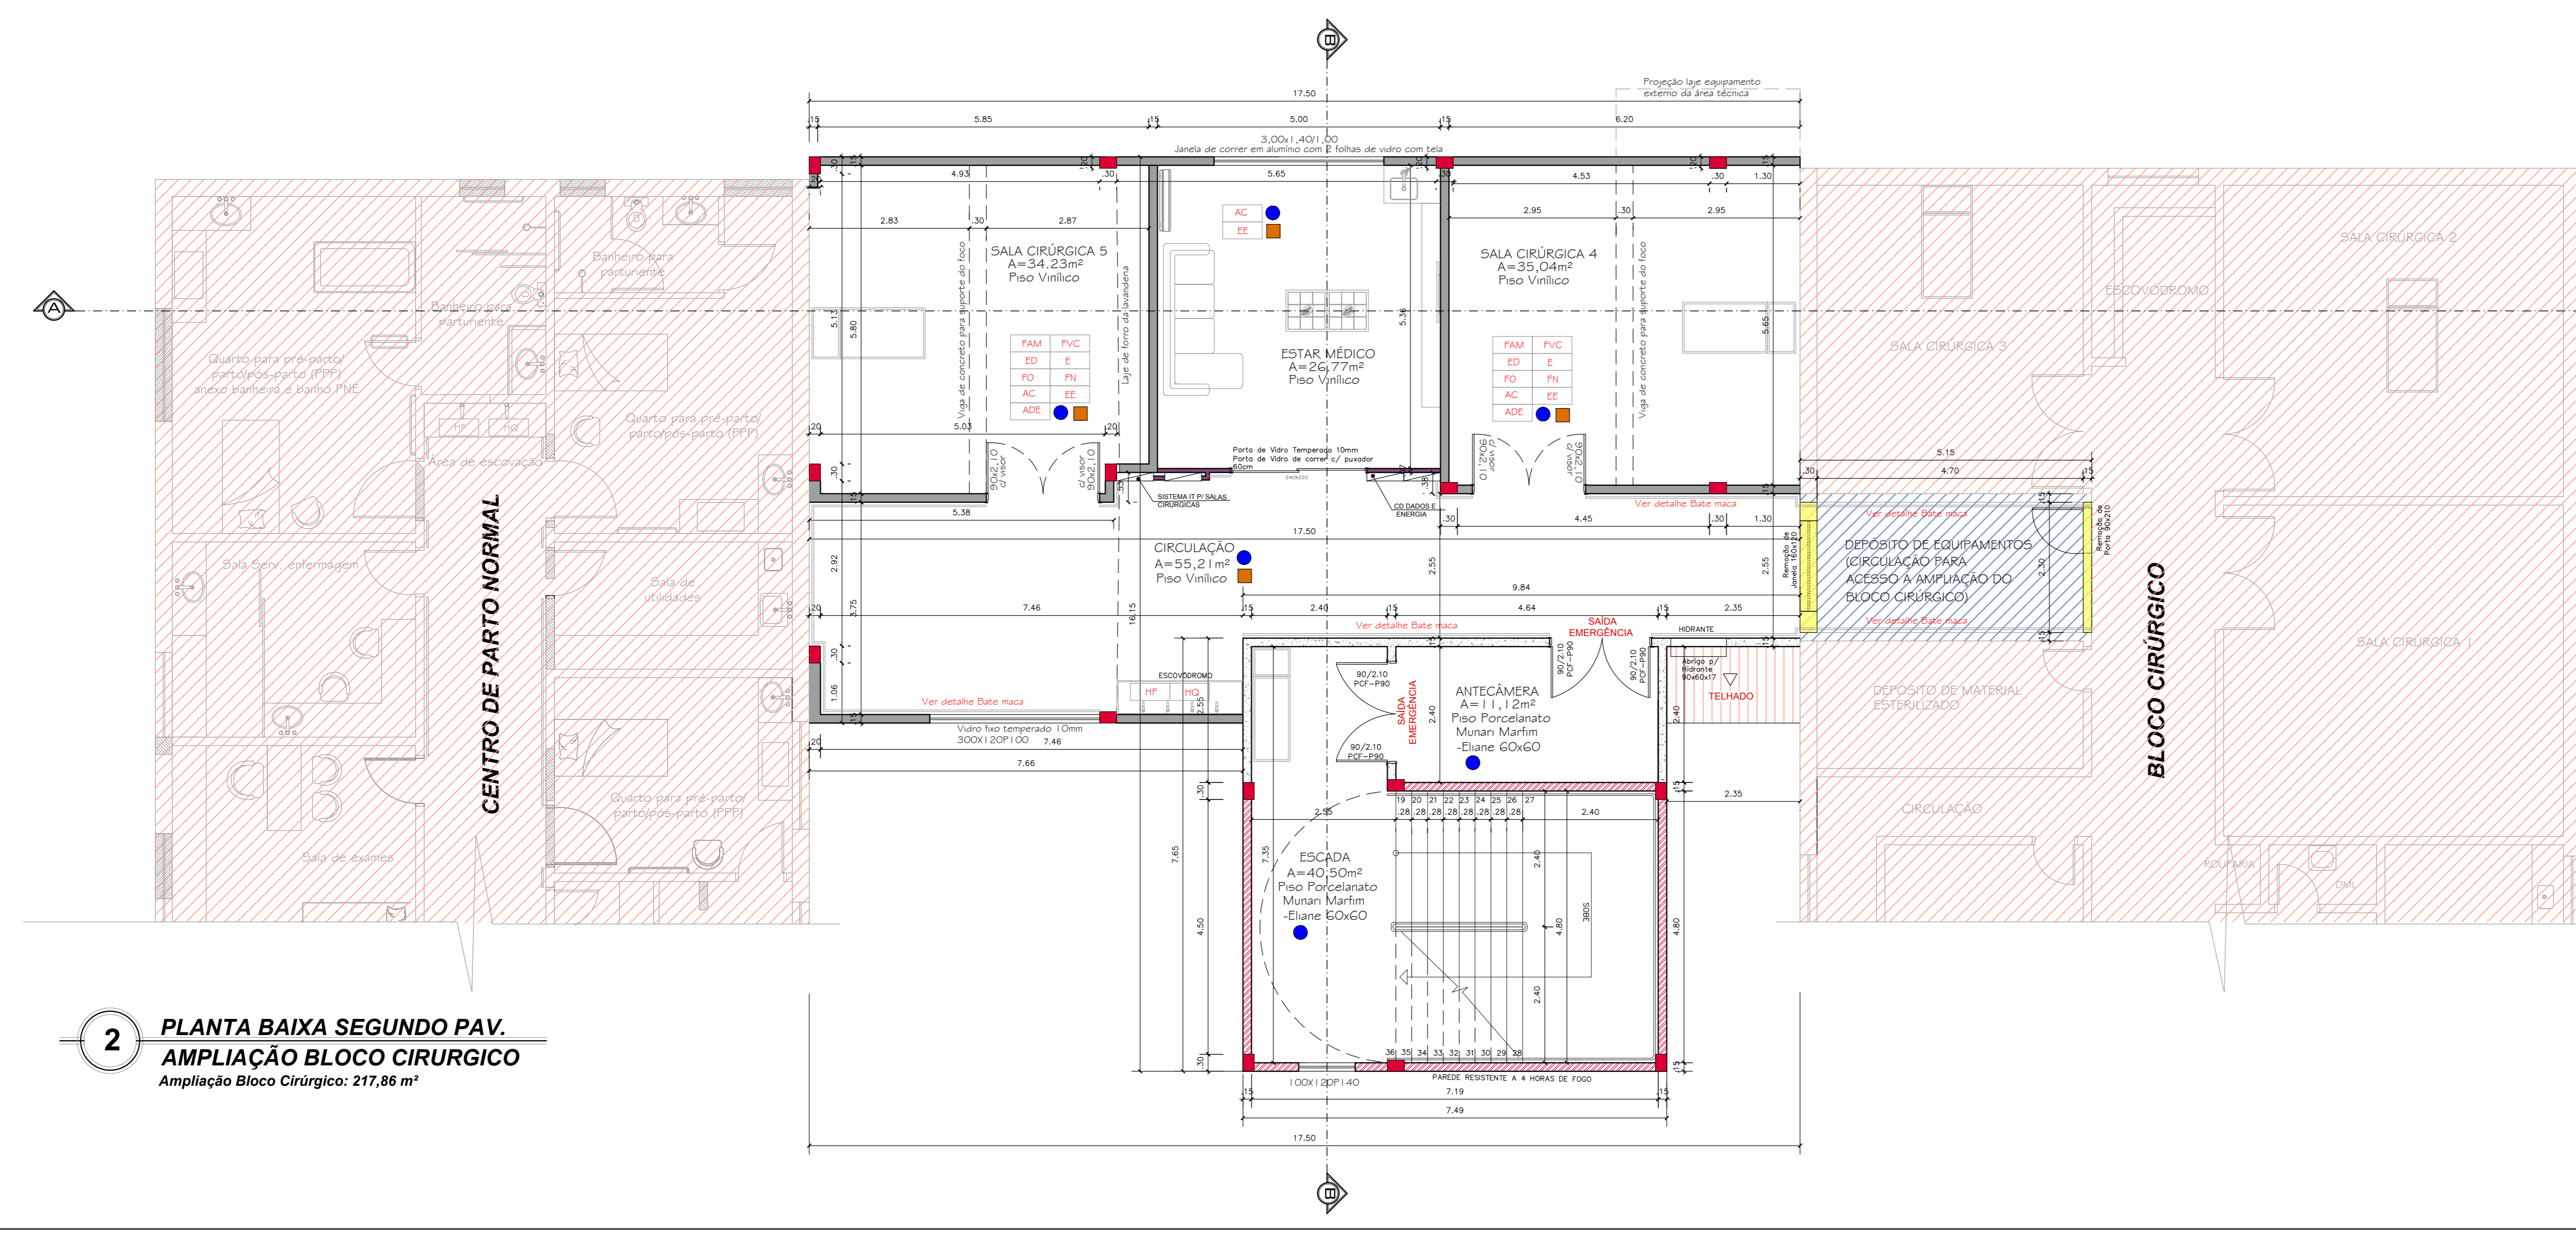


1 PLANTA BAIXA TERREO
AMPLIAÇÃO BLOCO CIRURGICO
 Ampliação Bloco Cirurgico: 101,83 m²

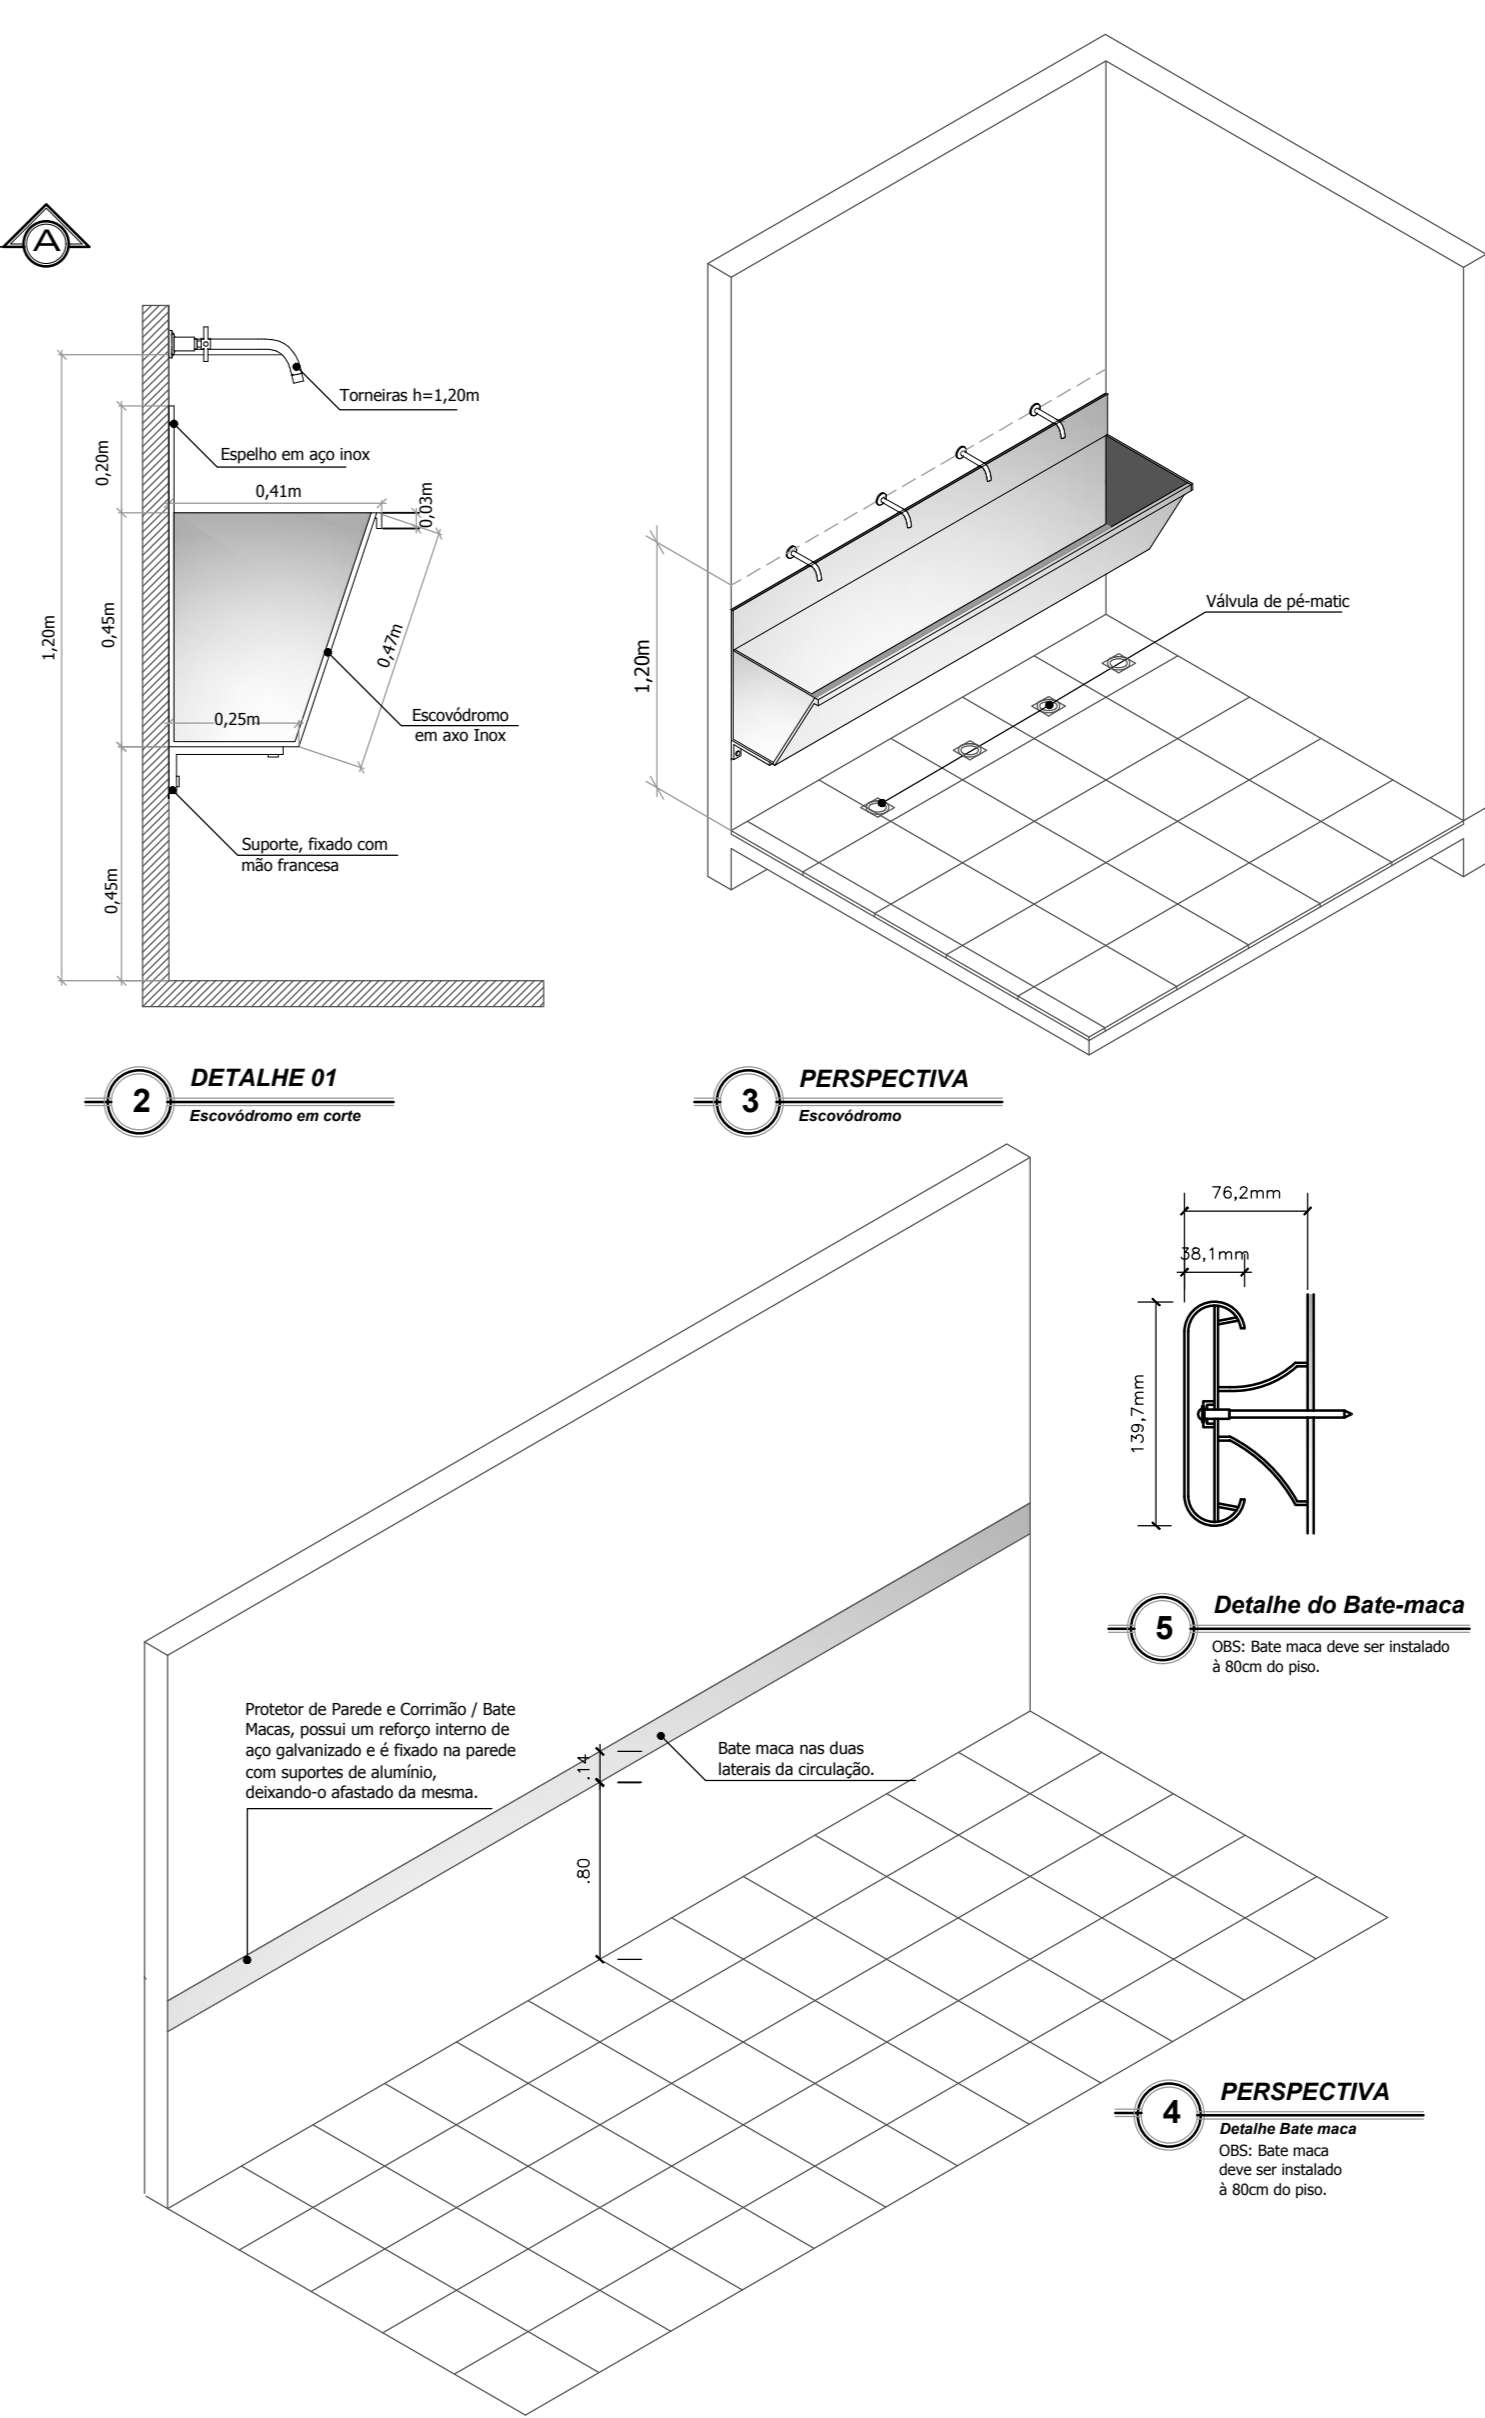

2 PLANTA BAIXA SEGUNDO PAV.
AMPLIAÇÃO BLOCO CIRURGICO
 Ampliação Bloco Cirurgico: 217,86 m²

LEGENDA DE INSTALAÇÕES

AC	AR CONDICIONADO
E	EXAUSTÃO
HF	ÁGUA FRIA
HQ	ÁGUA QUENTE
CD	COLETA E AFASTAMENTO DE EFLUENTES DIFERENCIADOS
ADK	A DEPENDER DOS EQUIPAMENTOS UTILIZADOS
FO	OXIGÊNIO (6)
FVC	VÁCUO CLÍNICO (6)
FAM	AR COMPRIMIDO MEDICINAL (6)
EE	ELÉTRICA DE EMERGÊNCIA (3)
FN	ÓXIDO NITROSO
ED	ELÉTRICA DIFERENCIADA (4)

LEGENDA REVESTIMENTOS

●	PINTURA EPOXI
■	FORRO DE GESSO (PLACAS 60x60cm)

LEGENDA

▨	ÁREA EXISTENTE QUE NÃO SERÁ ALTERADA
▨	ÁREA EXISTENTE COM INTERVENÇÃO
■	PAREDE DE GESSO ACARTONADO A CONSTRUIR
■	ALVENARIA A DEMOLIR
■	PAREDE BLOCO CELULAR 10X30X60
■	PAREDE DE ALVENARIA DE TIJOLO MACIÇO
■	PAREDE DE ALVENARIA DE TIJOLO 6 FURO

QUADRO DE ÁREAS

PAVIMENTO	ÁREA AMPLIADA	ÁREA EXISTENTE DE INTERVENÇÃO SEM AMPLIAÇÃO
TÉRREO	Passagem coberta aberta + escada 101,83m ²	Lavanderia
2º PAVIMENTO	Salas cirurgicas 217,86m ²	Depósito de equipamentos
3º PAVIMENTO	Pavimento técnico 29,23m ²	
ÁREA TOTAL		342,92m²

AMPLIAÇÃO BLOCO CIRURGICO

PROPRIETÁRIO: ASSOCIAÇÃO HOSPITALAR BENEFICENTE DE MARAU

ENDEREÇO: Rua Bento Gonçalves n° 10, MARAU/RS

DATA: 01/12/2017

PROJETADE: WILLIAN GARDIA

PROPRIETÁRIO: ASSOCIAÇÃO HOSPITALAR BENEFICENTE DE MARAU

PROPRIETÁRIO: ASSOCIAÇÃO HOSPITALAR BENEFICENTE DE MARAU

PROPRIETÁRIO: ASSOCIAÇÃO HOSPITALAR BENEFICENTE DE MARAU

1:75

02-07